


PROJEKT CZASOWEJ ORGANIZACJI RUCHU ODCINKA UL. SIKORSKIEGO I UL. ZAWADZKIEJ W ŁOMŻY - PARKING NA WYDZIELONYM PRAWYM PASIE JEZDNI WZDŁUŻ CMENTARZA SKALA 1 : 500

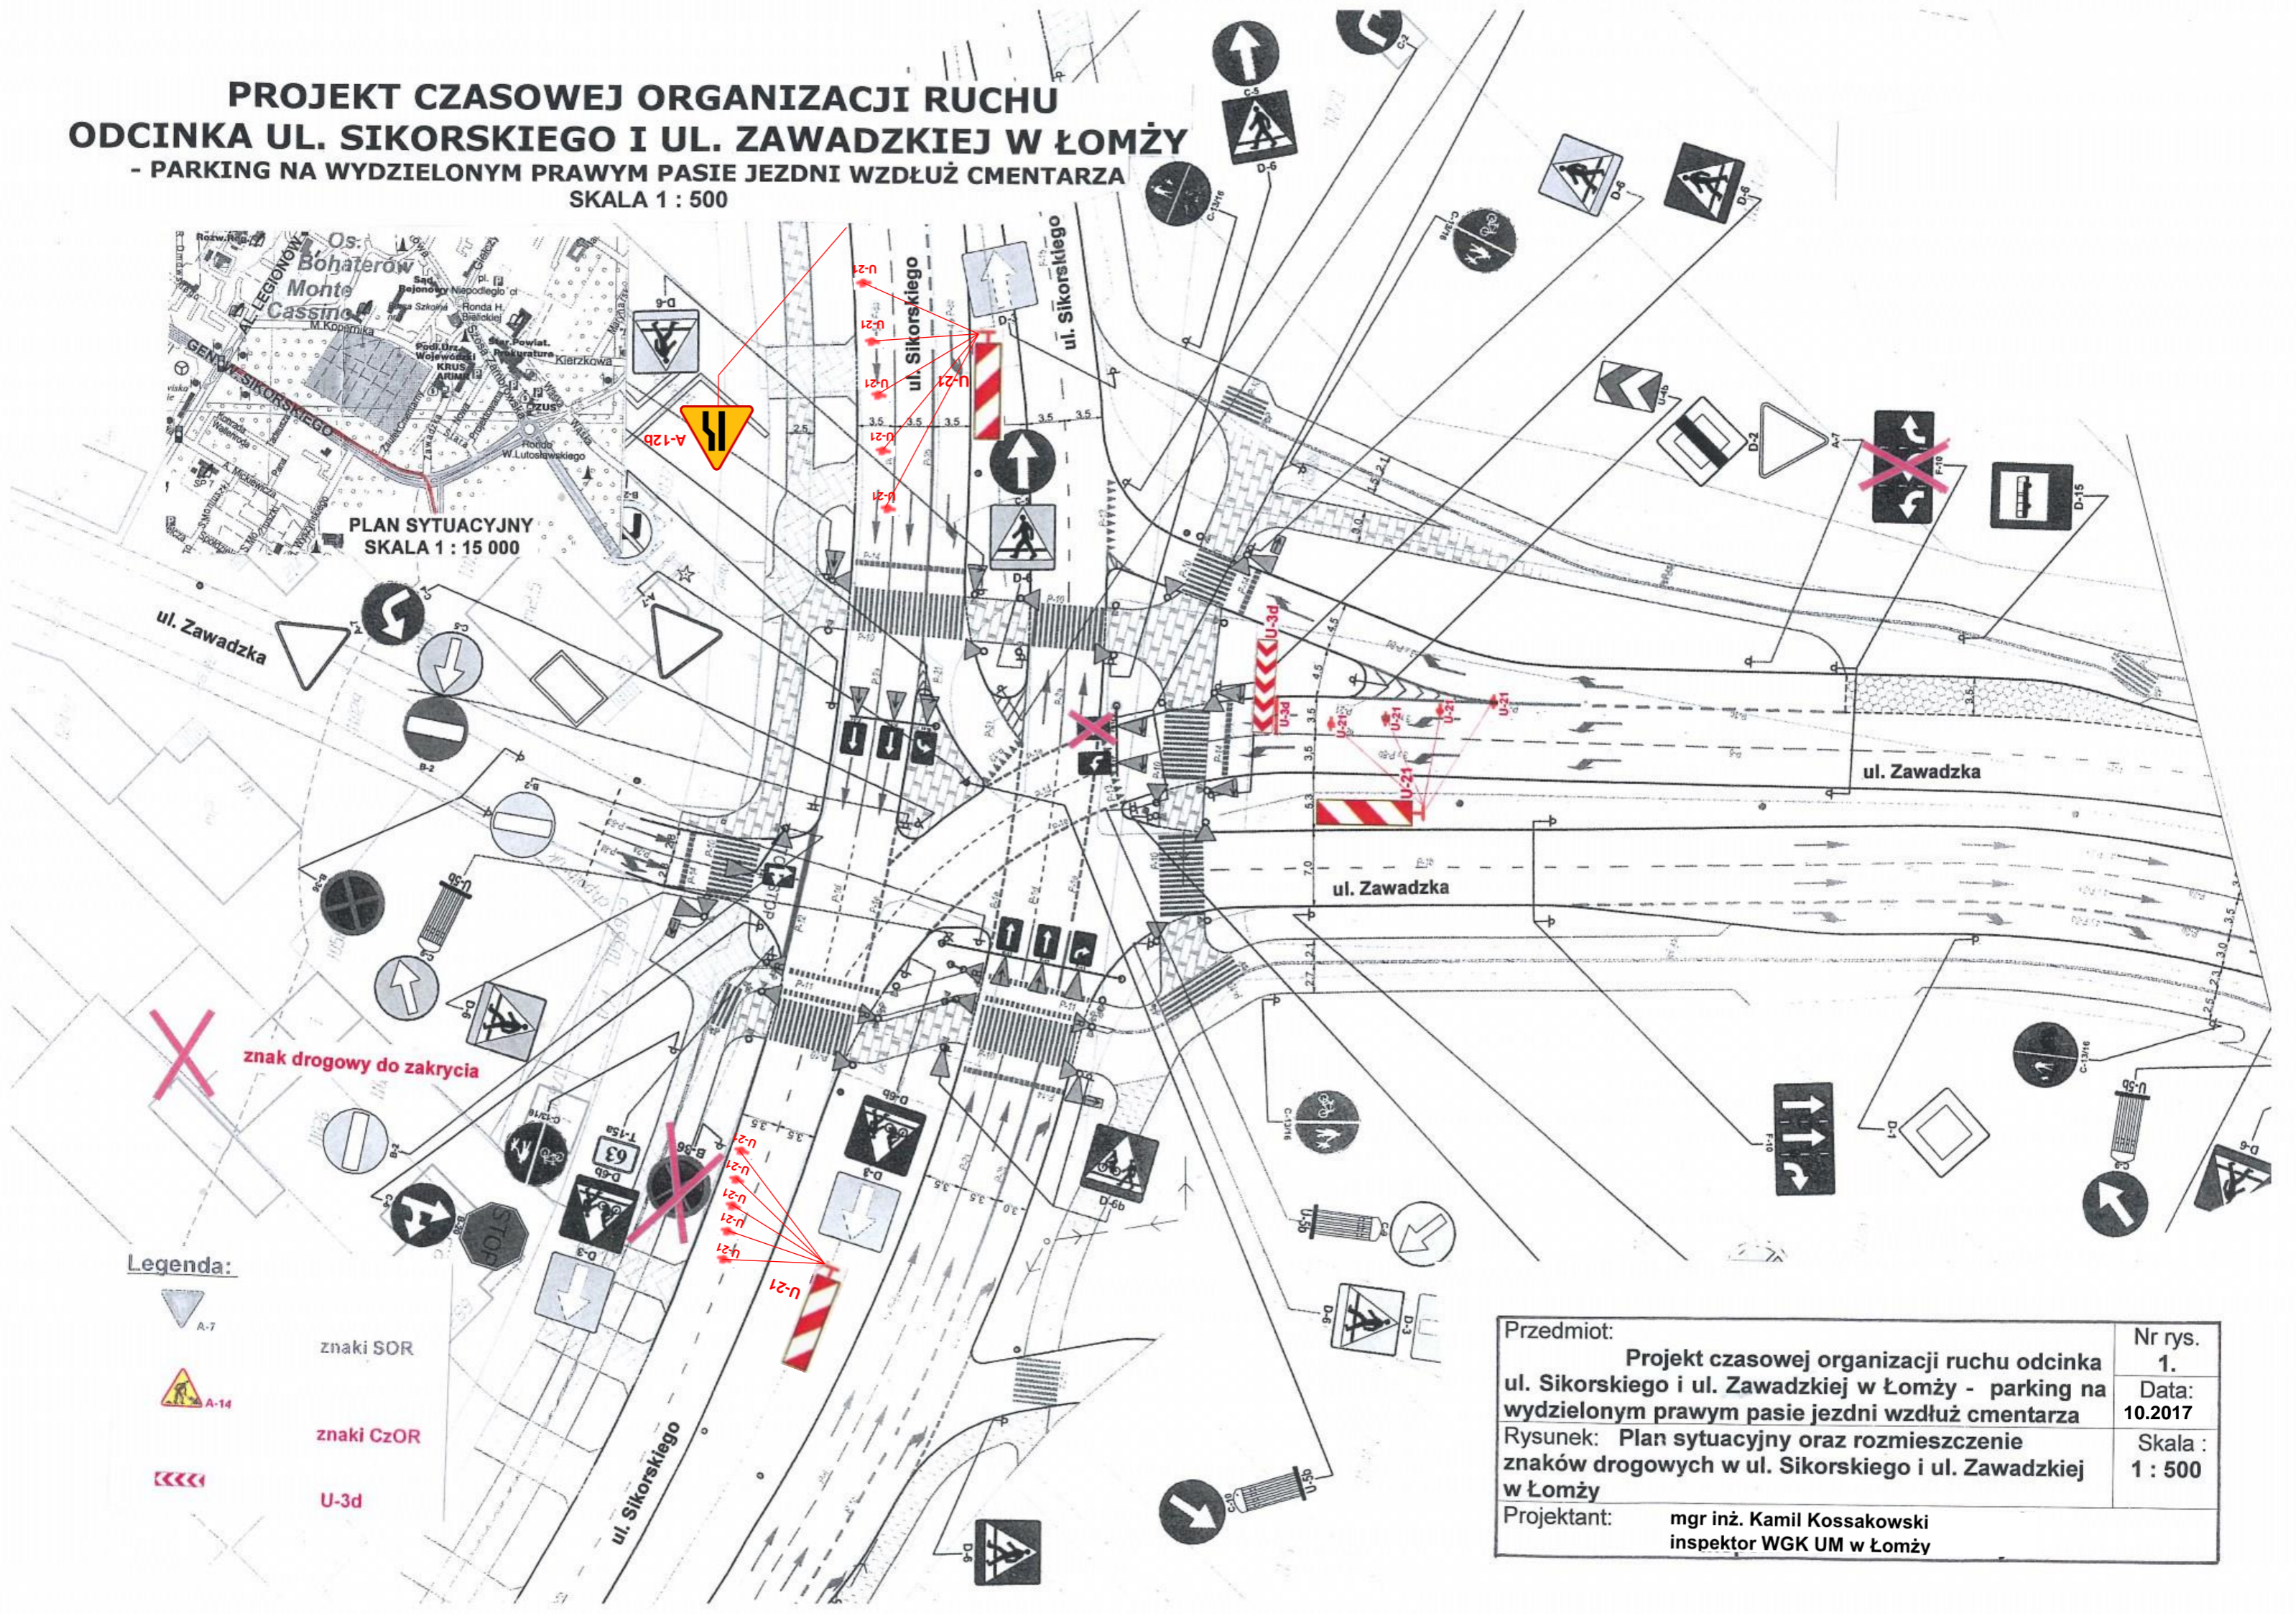

Legenda:

-  A-7
-  A-14
-  U-3d

- znaki SOR
- znaki CzOR
- U-3d

Przedmiot:	Projekt czasowej organizacji ruchu odcinka ul. Sikorskiego i ul. Zawadzkiej w Łomży - parking na wydzielonym prawym pasie jezdni wzdłuż cmentarza	Nr rys. 1.
Rysunek:	Plan sytuacyjny oraz rozmieszczenie znaków drogowych w ul. Sikorskiego i ul. Zawadzkiej w Łomży	Data: 10.2017
Projektant:	mgr inż. Kamil Kossakowski inspektor WGK UM w Łomży	Skala: 1 : 500