


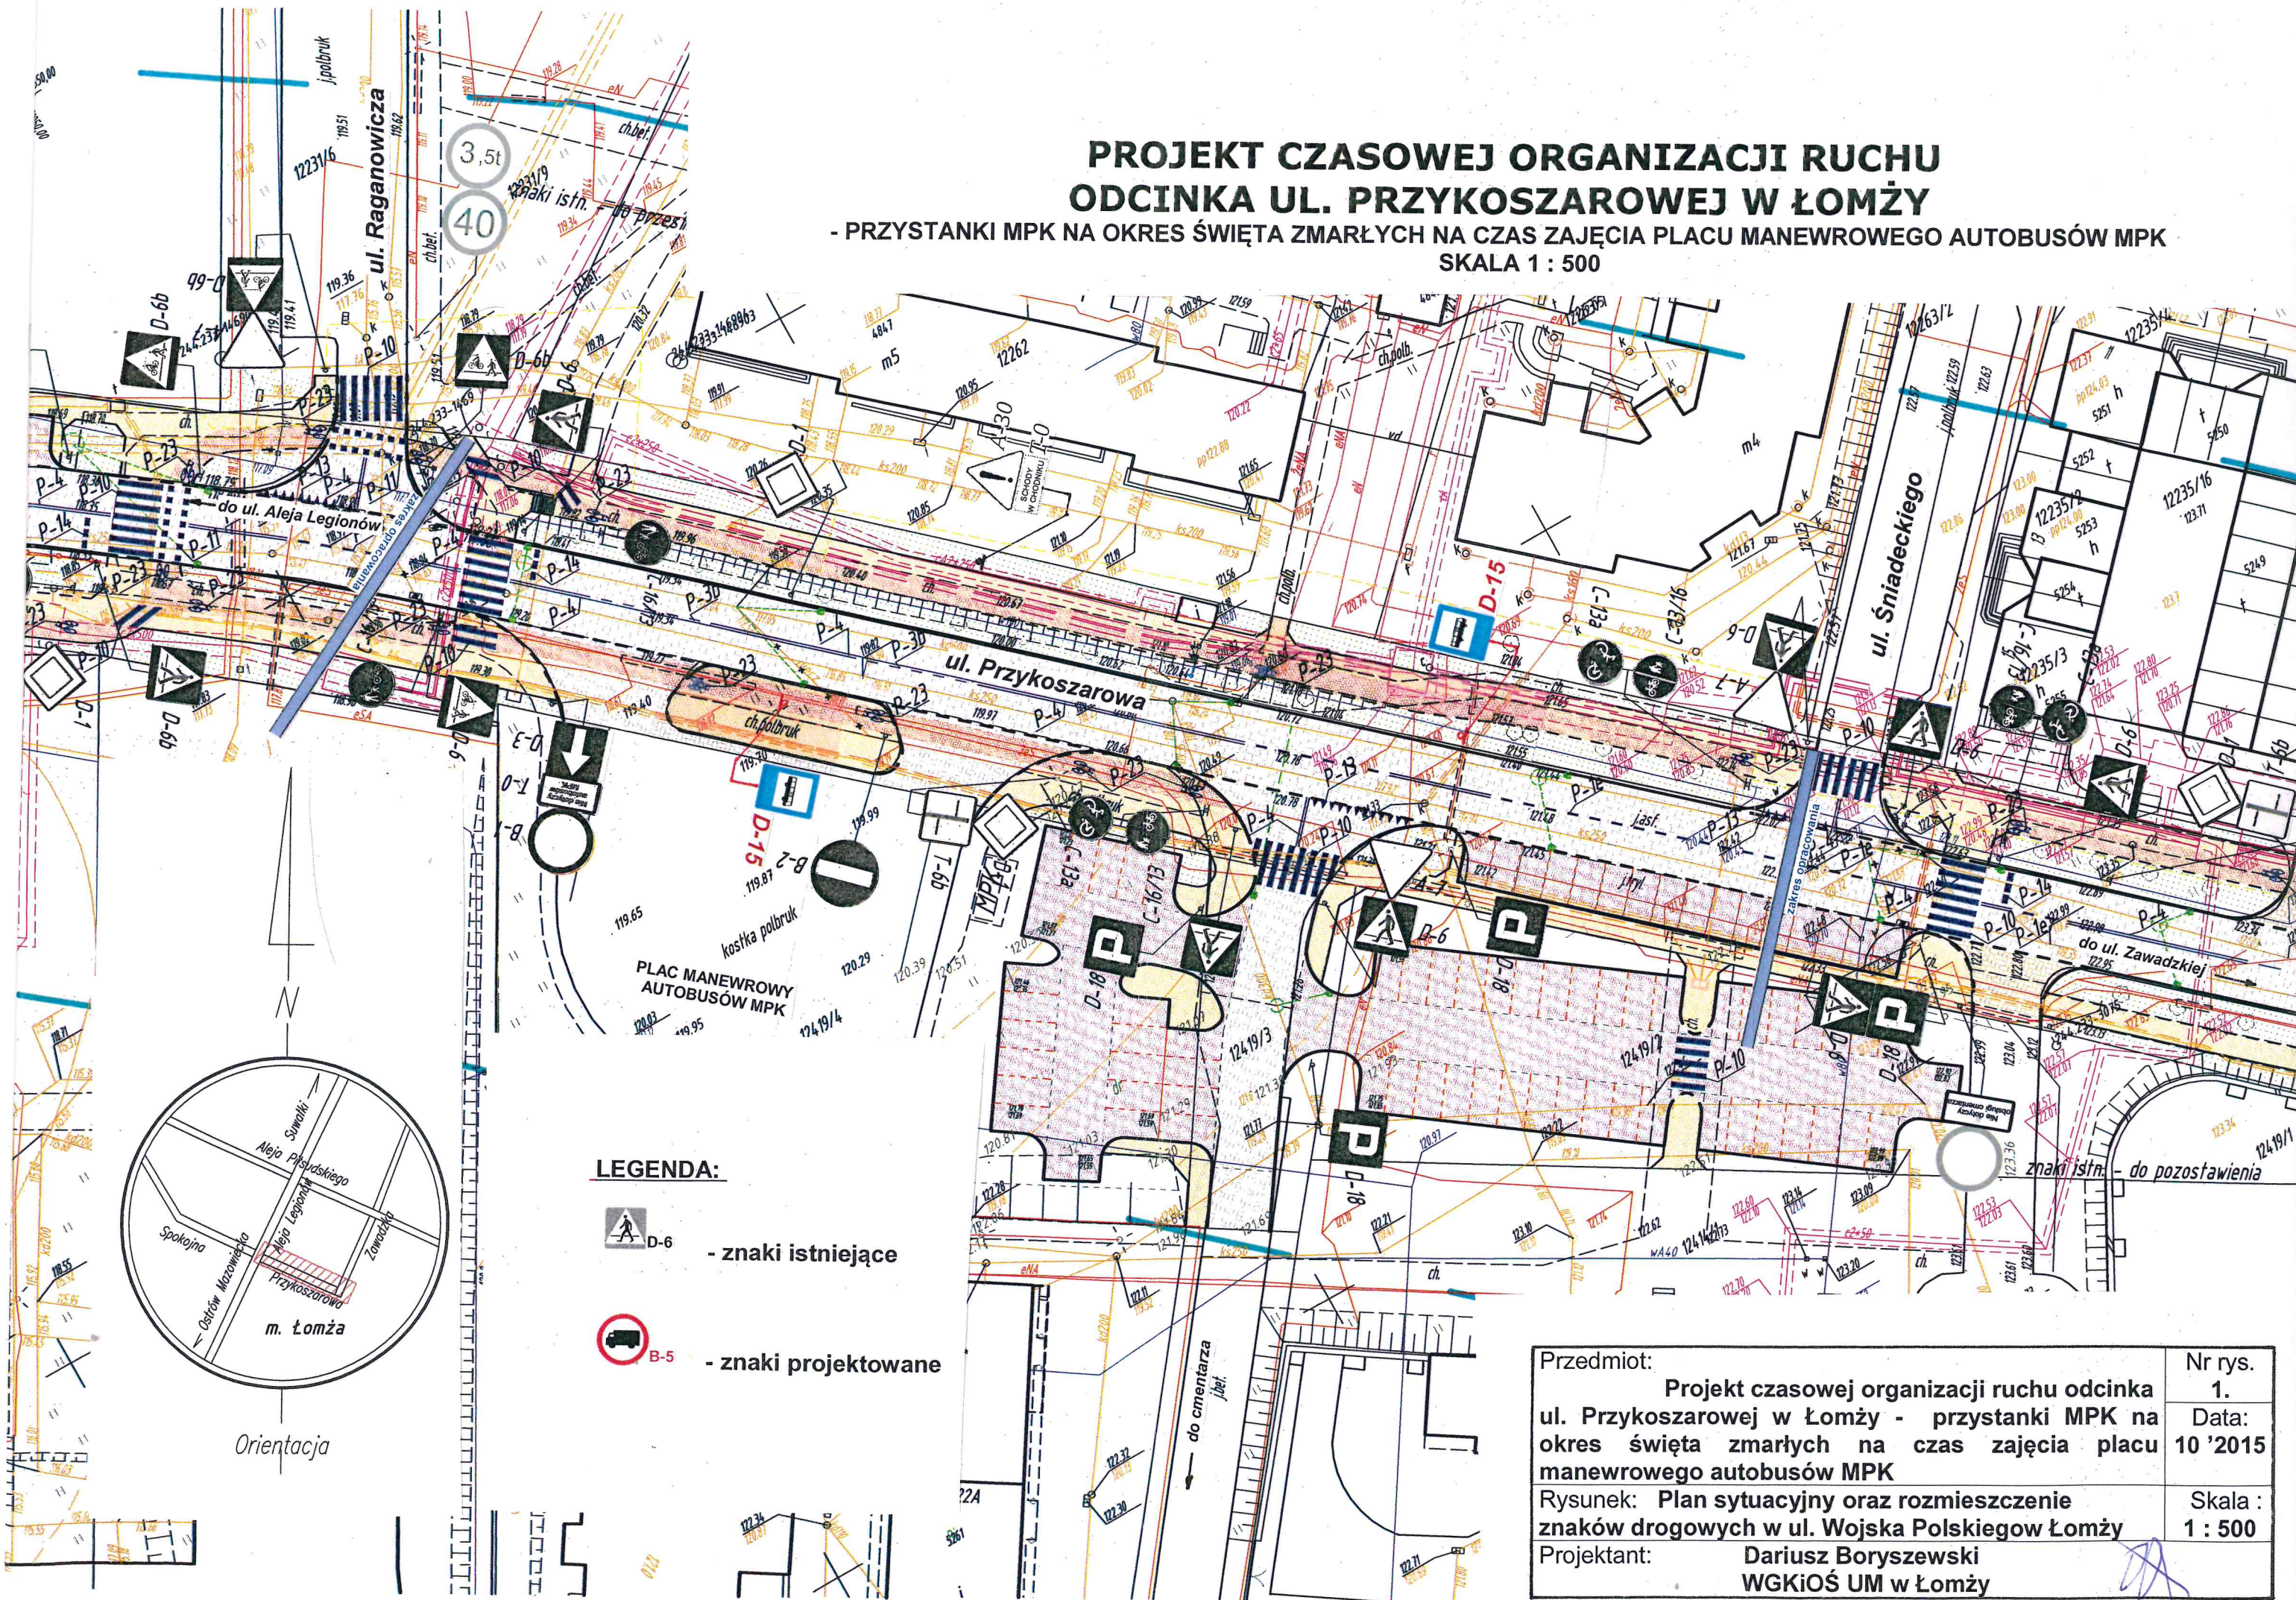


PROJEKT CZASOWEJ ORGANIZACJI RUCHU ODCINKA UL. PRZYKOSZAROWEJ W ŁOMŻY

- PRZYSTANKI MPK NA OKRES ŚWIĘTA ZMARŁYCH NA CZAS ZAJĘCIA PLACU MANEWROWEGO AUTOBUSÓW MPK
SKALA 1 : 500



- LEGENDA:**
-  D-6 - znaki istniejące
 -  B-5 - znaki projektowane

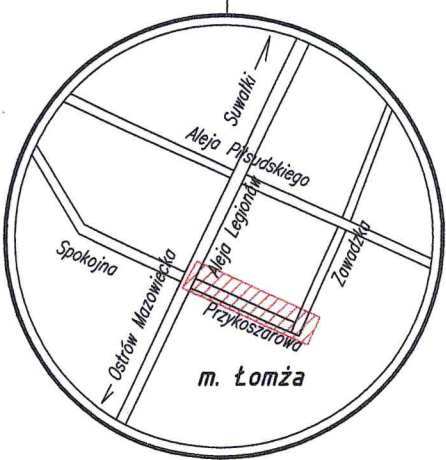

Orientacja

Przedmiot:	Projekt czasowej organizacji ruchu odcinka ul. Przykoszarowej w Łomży - przystanki MPK na okres święta zmarłych na czas zajęcia placu manewrowego autobusów MPK	Nr rys. 1.
Rysunek:	Plan sytuacyjny oraz rozmieszczenie znaków drogowych w ul. Wojska Polskiego w Łomży	Data: 10 '2015
Projektant:	Dariusz Boryszewski WGKIOŚ UM w Łomży	Skala: 1 : 500